

Département de la SAVOIE

Commune de VILLAREMBERT

Station LE CORBIER

Lieux-dits " Charmun, La Combe des Arvins, Le Grand Crozat, Corbier  
La Chal et La Vernaz "

Section C

Réalisation du TSD6 du Mont Corbier

Servitude de remontées mécaniques

**PÉRIMÈTRE DE LA S.U.P.**

Echelle : 1/2000

Ind.	Objet	Date terrain	Dess.	Resp.
A	Première diffusion		AG	CT
B	Dépôt du dossier d'enquête		AG	CT
C	Modification zonage PLU suite au courrier du 27/06/18 de la Sous-Préfecture		AG	CT



**RATTACHEMENT**

Planimétrie : Méthode :

LAMBERT 93 CC45


Altimétrie : Méthode :

Dossier n° Bureau Type Date d'édition Indice Planche

183-17 ALB PRS 18-09-2018 C 1

60 av. des Chasseurs Alpins - 73200 Albertville  
Tel : 04 79 32 10 61  
Mail : albertville@mesuralpes.fr

Seul l'exemplaire papier visé par le géomètre garantit l'intégrité de tous les éléments portés sur son plan

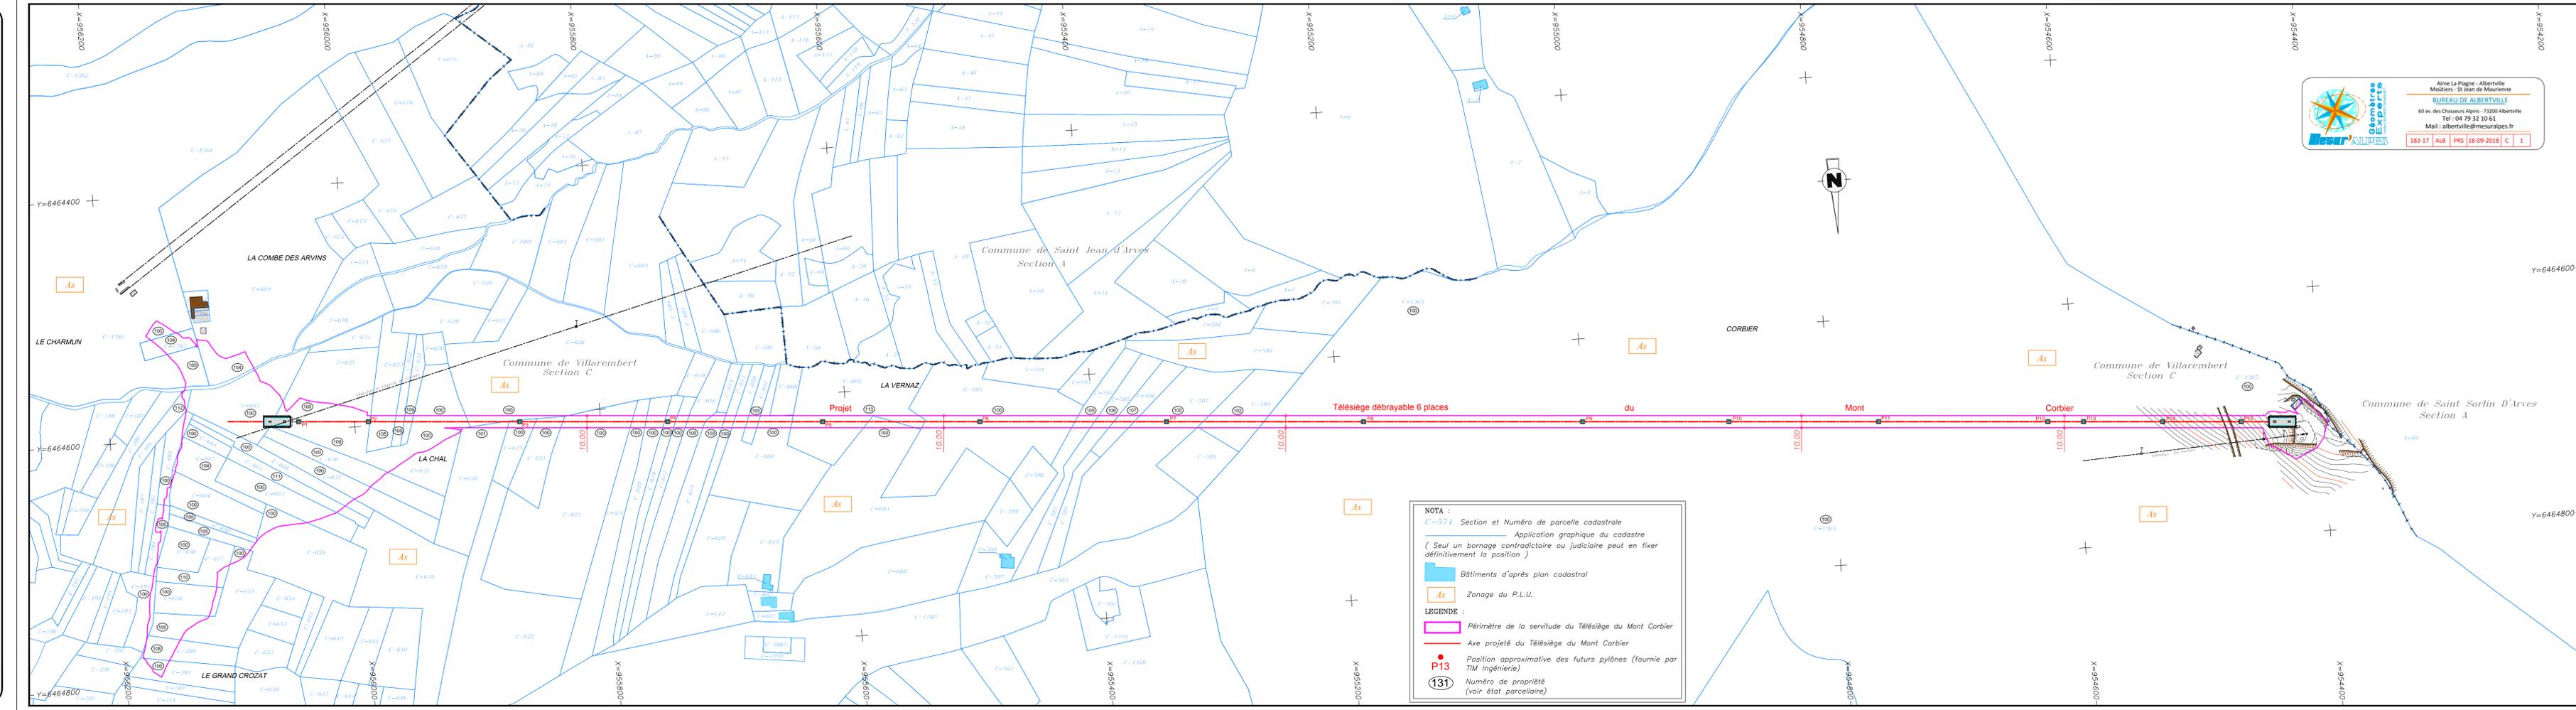

Aime La Plagne - Albertville  
Moutiers - St Jean de Maurienne  
**BUREAU DE ALBERTVILLE**  
60 av. des Chasseurs Alpins - 73200 Albertville  
Tel : 04 79 32 10 61  
Mail : albertville@mesuralpes.fr  
183-17 ALB PRS 18-09-2018 C 1

**NOTA :**  
 C-574 Section et Numéro de parcelle cadastrale  
 Application graphique du cadastre  
 ( Seul un bornage contradictoire ou judiciaire peut en fixer définitivement la position )

Bâtiments d'après plan cadastral  
 As Zone du P.L.U.

**LEGENDE :**  
 Périmètre de la servitude du Télésiège du Mont Corbier  
 Axe projeté du Télésiège du Mont Corbier  
 P13 Position approximative des futurs pylônes (fournie par TIM Ingénierie)  
 131 Numéro de propriété (voir état parcellaire)