

Département de la SAVOIE
Commune de VILLAREMBERT

Lieu-dit "Les Crevasses Dessous"

Section A Parcelle 391

Aliénation d'une partie du chemin rural

PLAN PARCELLAIRE

Echelle : 1/200

Ind.		Date terrain	Dess.	Resp.
A	Objet Première diffusion	19/11/2018	AG	CT



Aime La Plagne - Albertville
Moutiers - St Jean de Maurienne
BUREAU DE SAINT-JEAN
205 rue de la Libération - 73302 St Jean de Maurienne
Tel : 04 79 64 06 01
Mail : stjean@mesurales.fr

Seul l'exemplaire papier visé par le géomètre garantit l'intégrité de tous les éléments portés sur son plan

RATTACHEMENT

Planimétrie : Méthode :
 LAMBERT 93 CC45

Altimétrie : Méthode :

Dossier n° Bureau Type Date d'édition Indice Planche


18-129 **STJ** **PAR** **29-11-2018** **A** **2**

LEGENDE

- Bord d'enclos
- ▨ Mur
- ▨ Talus
- ▨ Bâtiment relevé
- ▨ Bord chemin
- ☎ Poteau téléphone
- ⚡ Poteau électrique
- ☑ Panneau de signalisation, pancarte...
- 🌳 Arbre
- 🌲 Bois

ETAT PARCELLAIRE

N°	DESIGNATION	N° D'ORIGINE	N° APRES DIVISION	CONTENANCE CADASTRALE
a	Commune de VILLAREMBERT cession à M. et Mme LEBORDAIS-YOHANN Alfred et Pascaline	DP		1a 15ca

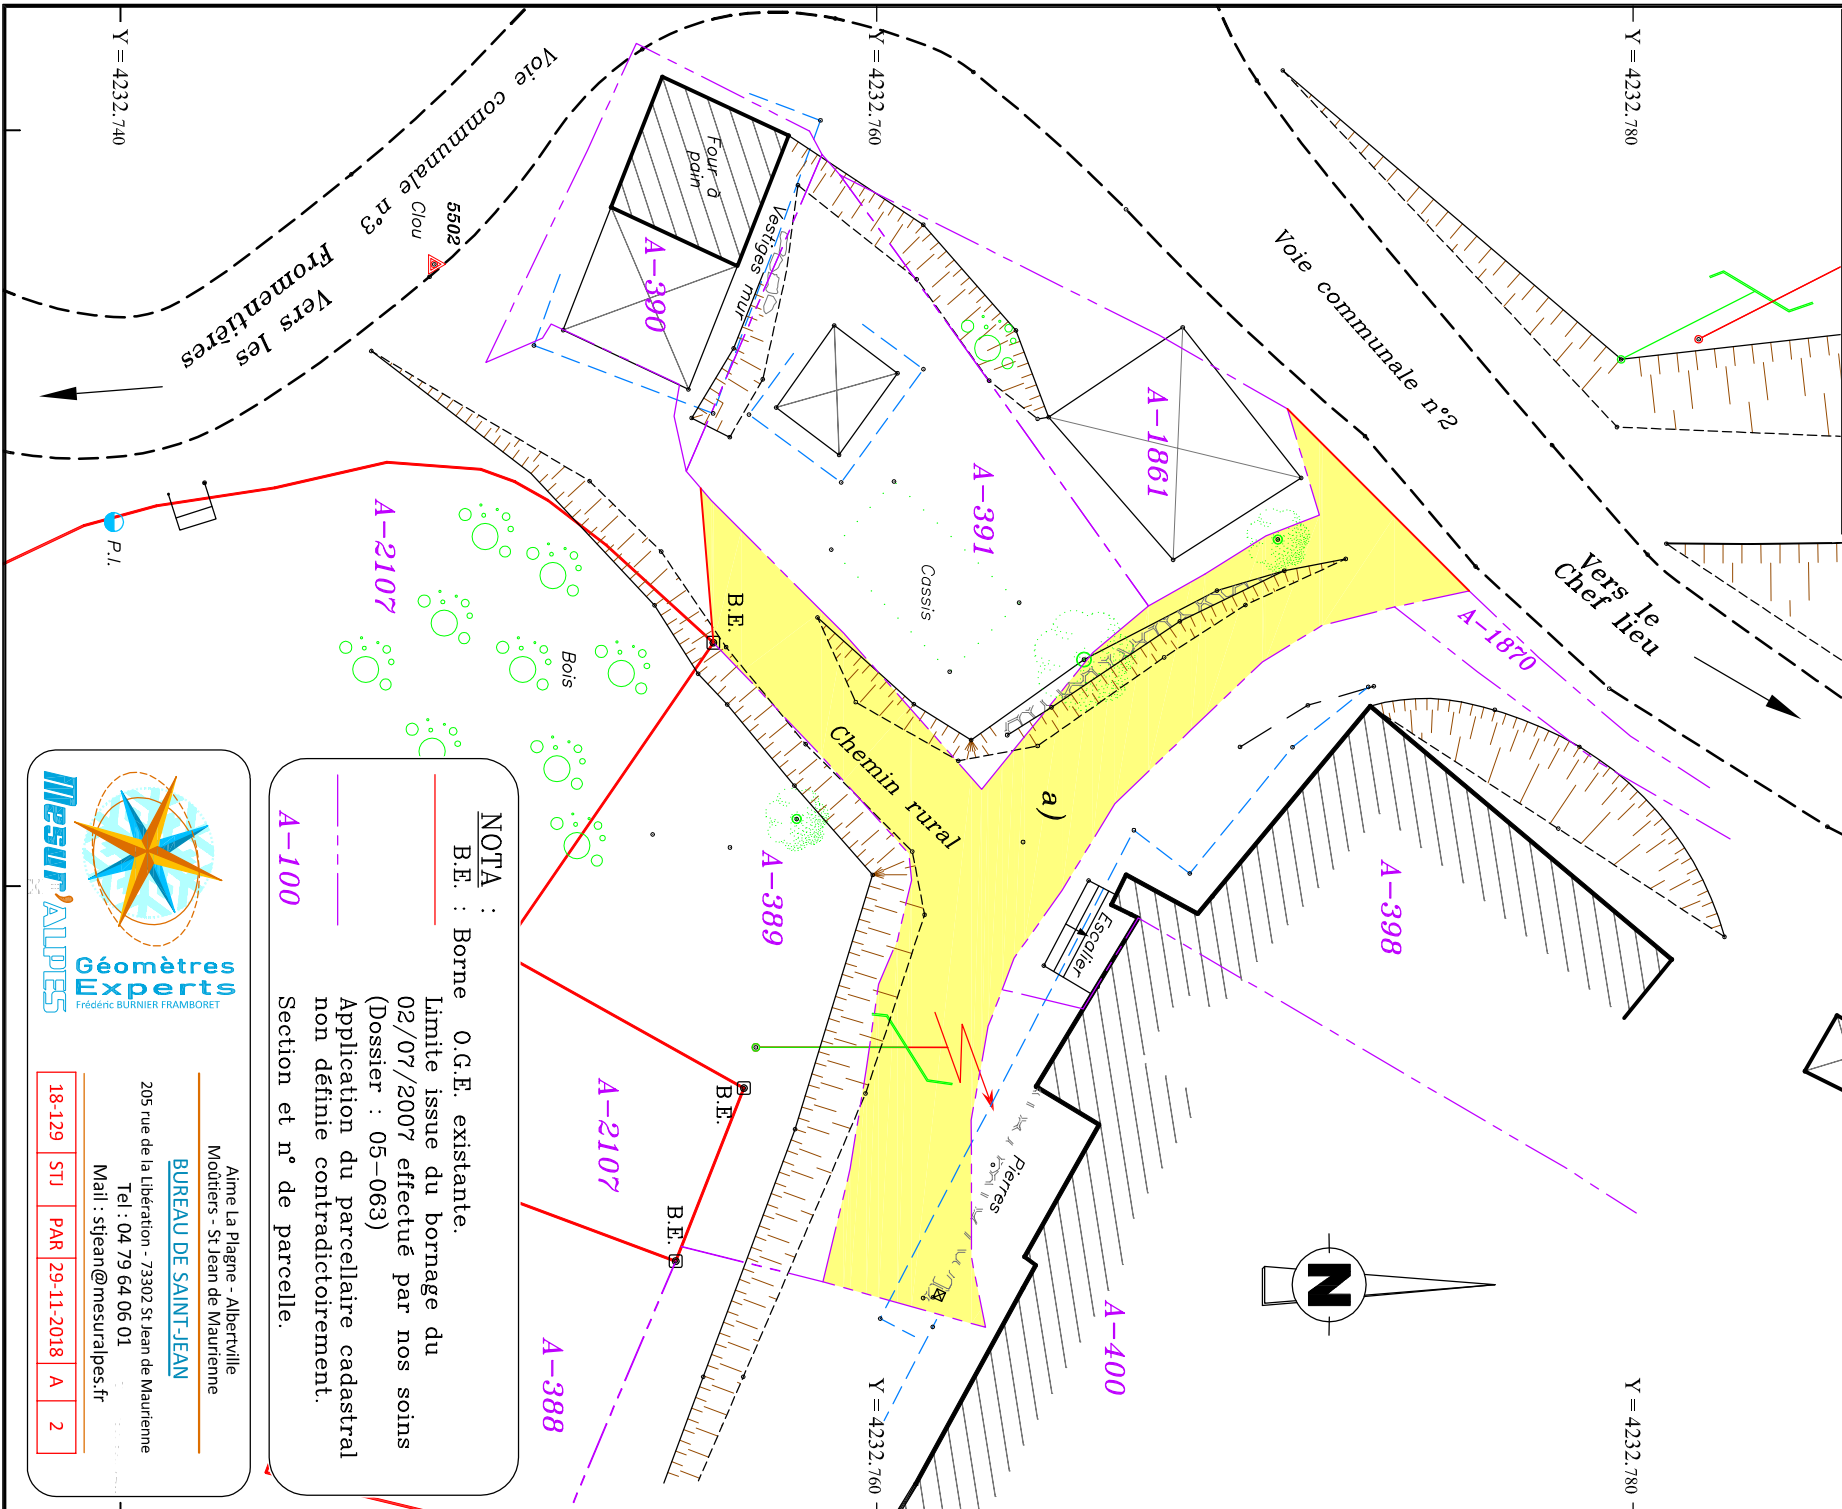

NOTA :
 B.E. : Borne O.G.F. existante.
 Limite issue du bornage du 02/07/2007 effectué par nos soins (Dossier : 05-063)
 Application du parcellaire cadastral non définie contradictoirement.
 Section et n° de parcelle.

Aime La Plagne - Albertville
Moutiers - St Jean de Maurienne
BUREAU DE SAINT-JEAN
205 rue de la Libération - 73302 St Jean de Maurienne
Tel : 04 79 64 06 01
Mail : stjean@mesurales.fr

18-129 **STJ** **PAR** **29-11-2018** **A** **2**