

Département de la SAVOIE

Commune de Villarembert

Lieux-dits " Les Crevasses, Les Crevasses Dessous, Champ Roux, Aux Cours et Villarembert "

Section A

Voie Communale n°2

PLAN PARCELLAIRE

Echelle : 1/1000

Ind.	Objet	Date terrain	Dess.	Resp.
A	Première diffusion		AG	CT



Aime La Plagne - Albertville  
Môitiers - St Jean de Maurienne  
BUREAU DE SAINT-JEAN  
205 rue de la Libération - 73302 St Jean de Maurienne  
Tel : 04 79 64 06 01  
Mail : stj@mesuralpes.fr


Seul l'exemplaire papier visé par le géomètre garantit l'intégrité de tous les éléments portés sur son plan

RATTACHEMENT

Planimétrie : Méthode :  
Indépendant

Altimétrie : Méthode :

Dossier n°	Bureau	Type	Date d'édition	Indice	Planche
14-120	STJ	PAR	22-01-2018	A	

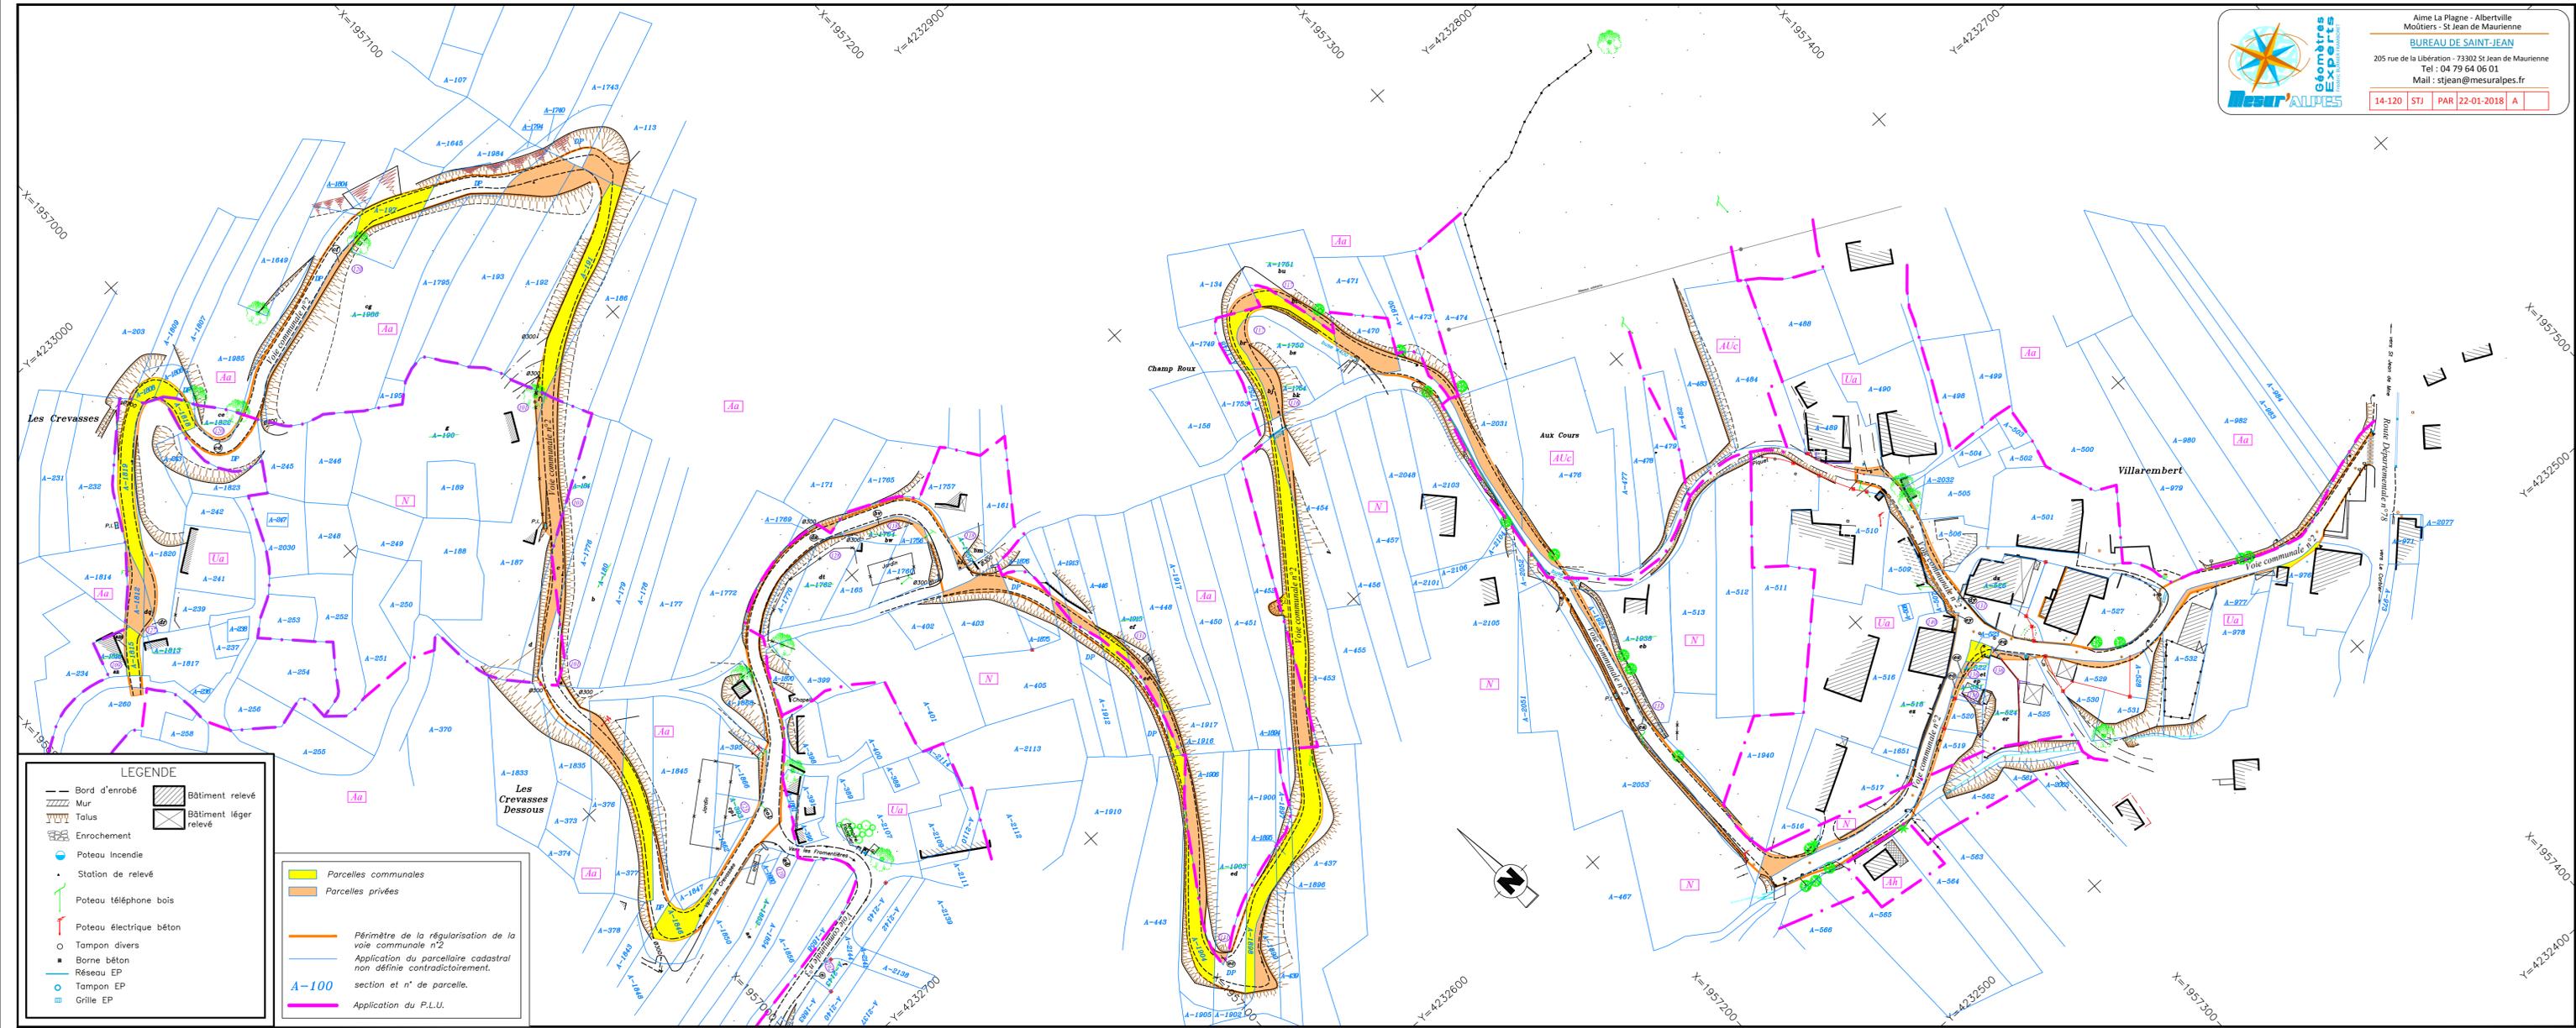

**Mesur'ALPES** Géomètres Experts  
Aime La Plagne - Albertville  
Môitiers - St Jean de Maurienne  
BUREAU DE SAINT-JEAN  
205 rue de la Libération - 73302 St Jean de Maurienne  
Tel : 04 79 64 06 01  
Mail : stj@mesuralpes.fr  
14-120 STJ PAR 22-01-2018 A