Département de la SAVOIE

Commune de Villarembert

Lieux-dits " La Grange, La Grande Combe et Villarembert"

Section A

Voie Communale n°22

PLAN PARCELLAIRE

Régularisation foncière des voies communales

Echelle : 1/500

Ind.	Objet	Date terrain	Dess.	Resp.
A	Première diffusion		AG	CT

Géomètres Experts
Frédéric BURNIER FRAMBORET
Mesur'ALPES
Aime La Plagne - Albertville
Moûtiers - St Jean de Maurienne
BUREAU DE SAINT-JEAN
205 rue de la Libération - 73302 St Jean de Maurienne
Tel : 04 79 64 06 01
Mail : stjean@mesuralpes.fr

RATTACHEMENT

Planimétrie : Indépendant — Méthode :

Altimétrie : — Méthode :

Dossier n°	Bureau	Type	Date d'édition	Indice	Planche
14-120	STJ	PAR	30-03-2018	A	2
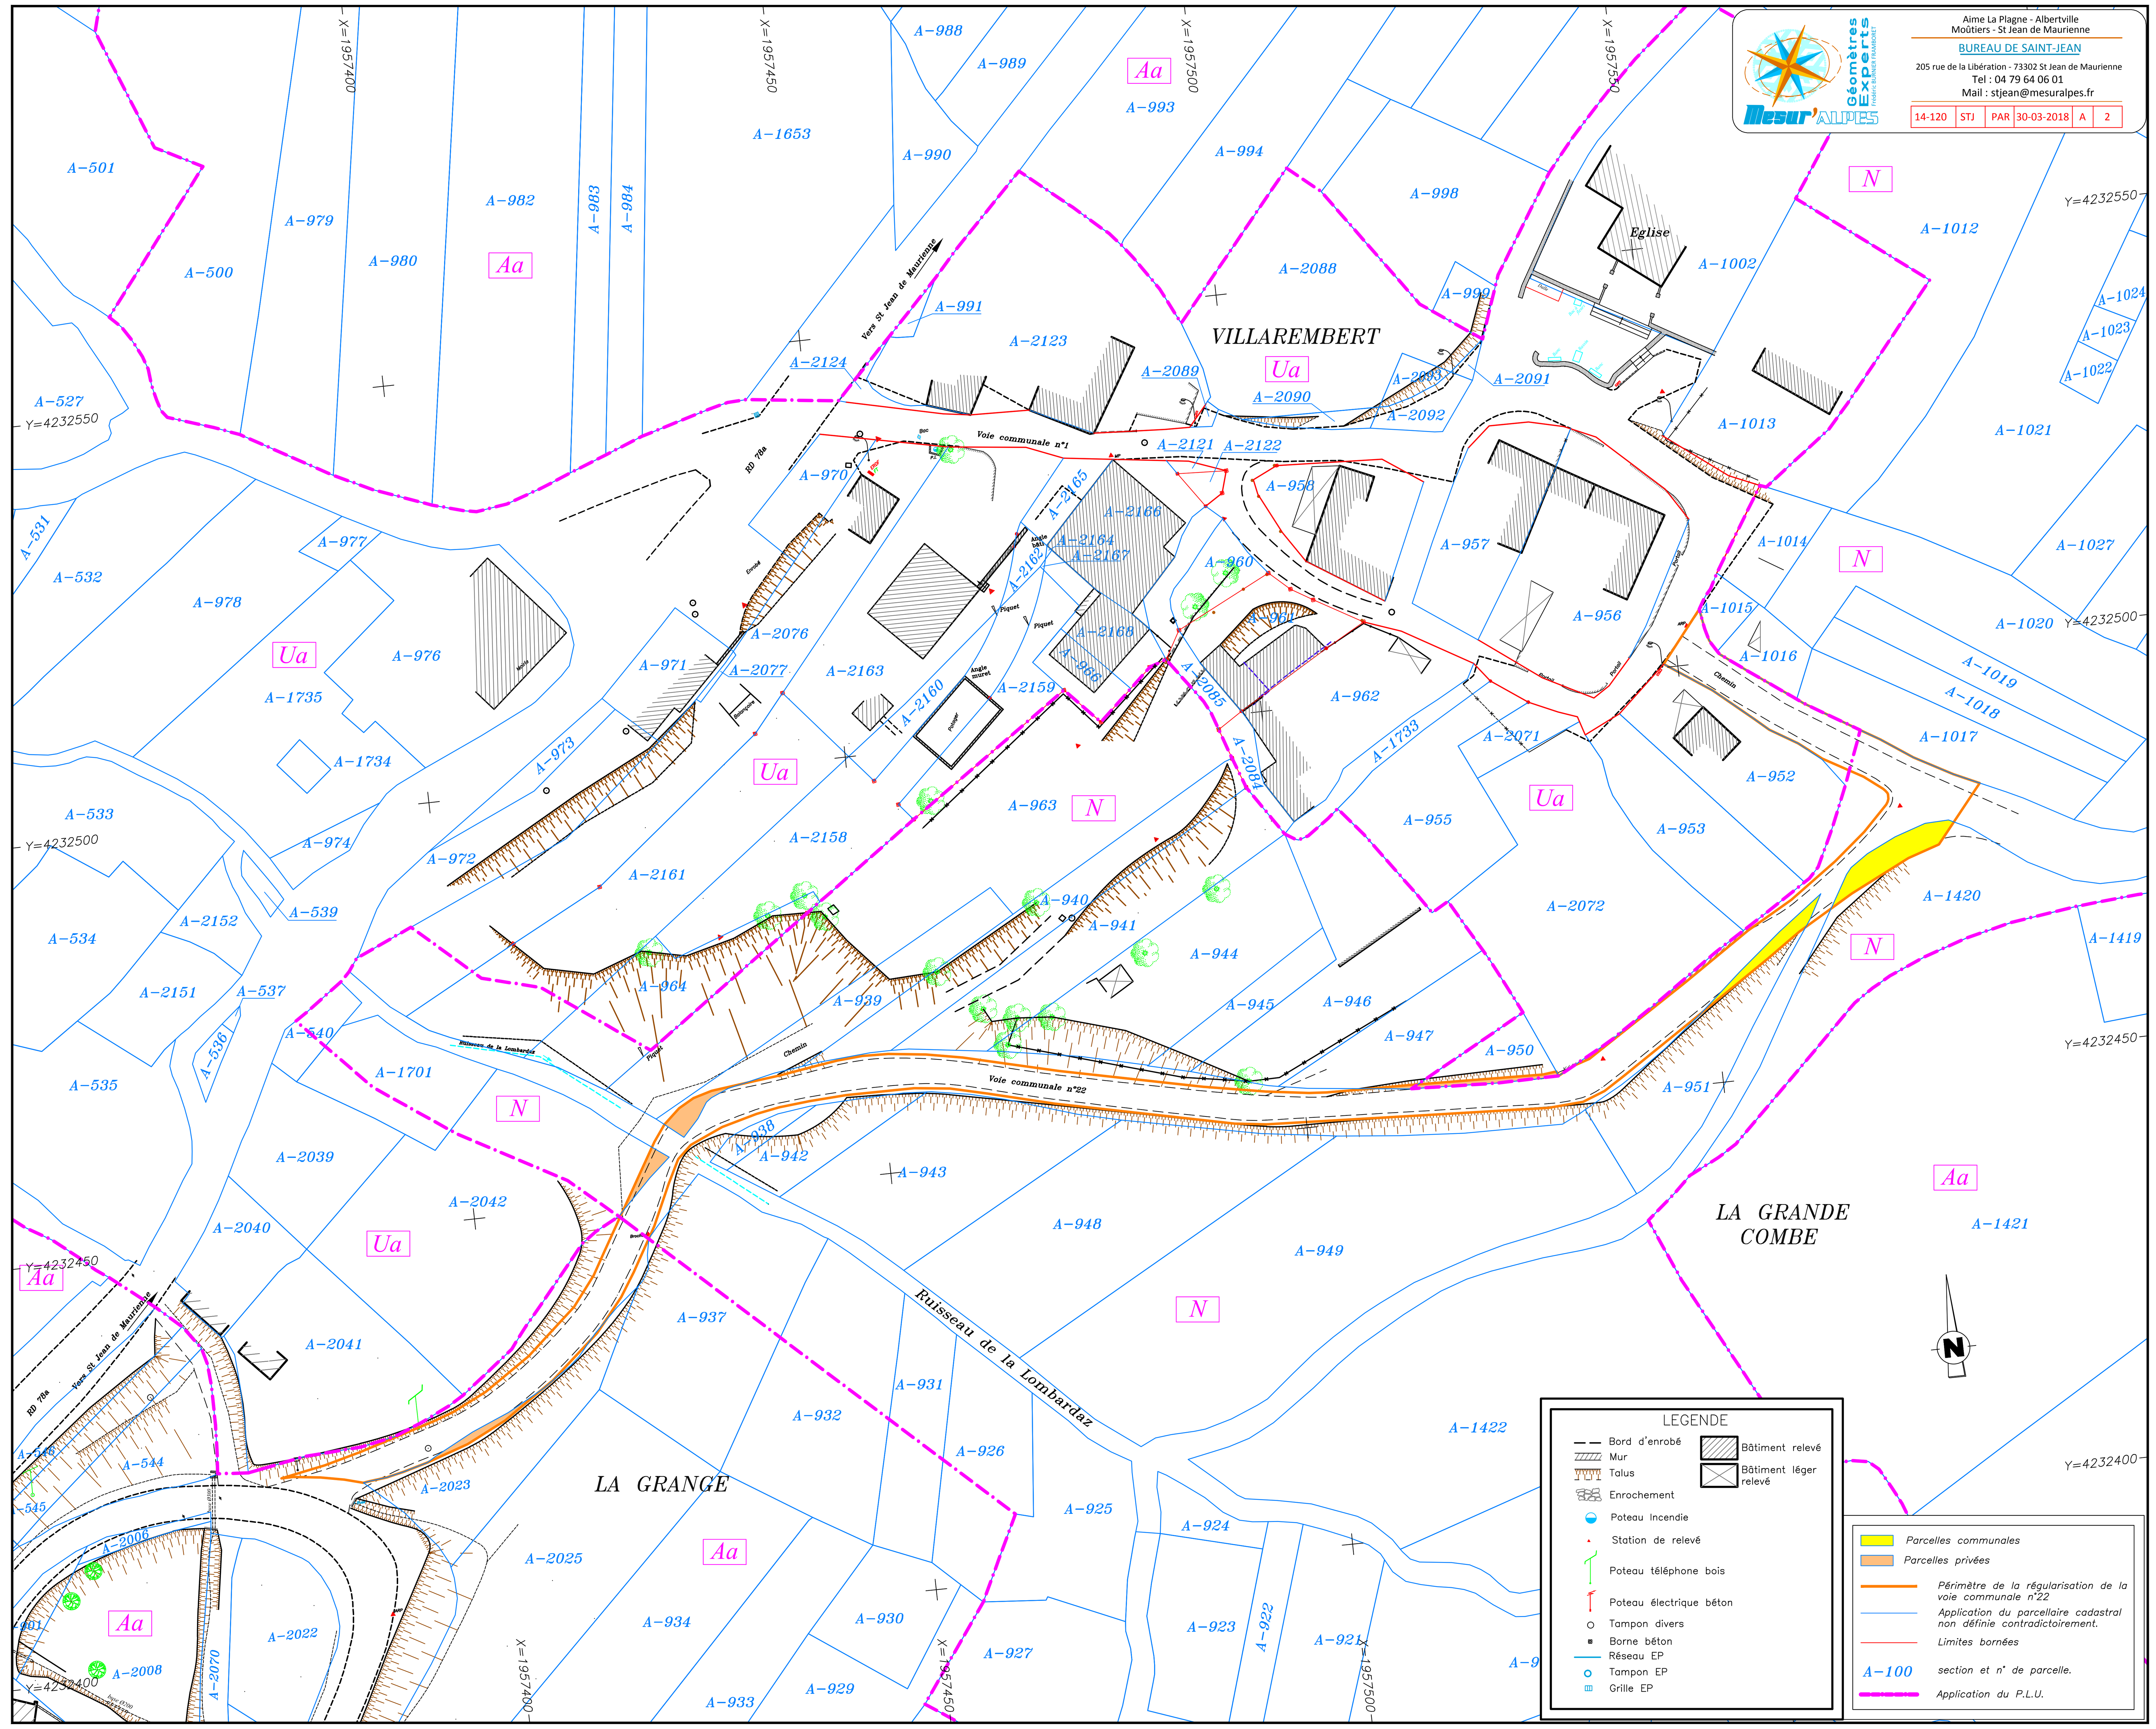
Seul l'exemplaire papier visé par le géomètre garantit l'intégrité de tous les éléments portés sur son plan